


MODIFICATION DES AMENAGEMENTS INTERIEURS DU BATIMENT DE L'ESIGELEC

ECH	N°	NORD	PHASE	DATE
1/100	17.13		PC	JUN 2017

PC 39-40 PLAN PROJET RDC

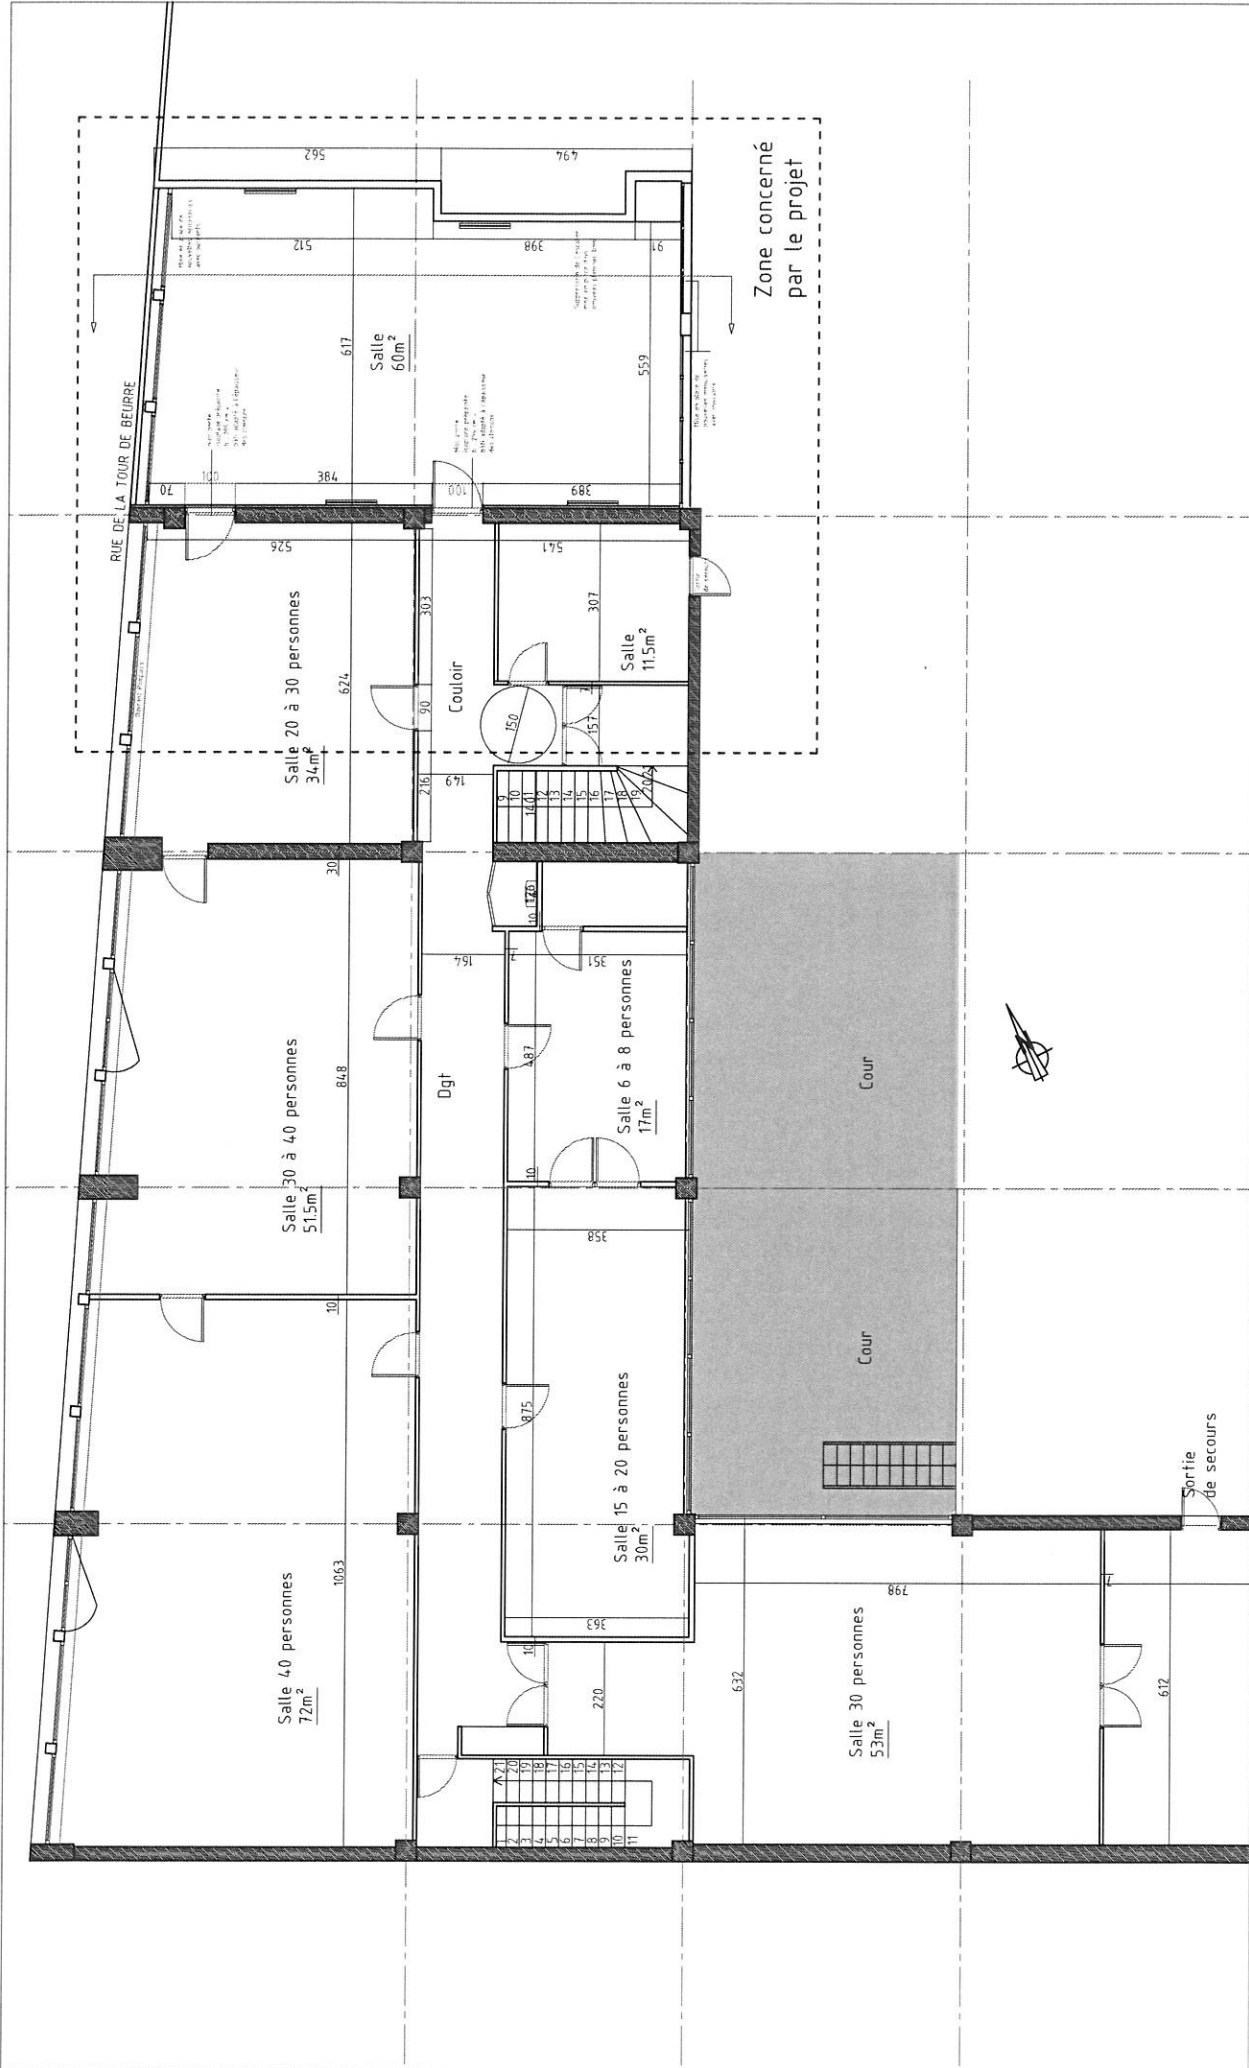

MODIFICATION DES AMENAGEMENTS INTERIEURS DU BATIMENT DE L'ESIGELEC

PC 39-40 PLAN PROJET R+1

ECH

1/100

N°

17.13

NORD



PHASE

PC

DATE

JUIN 2017